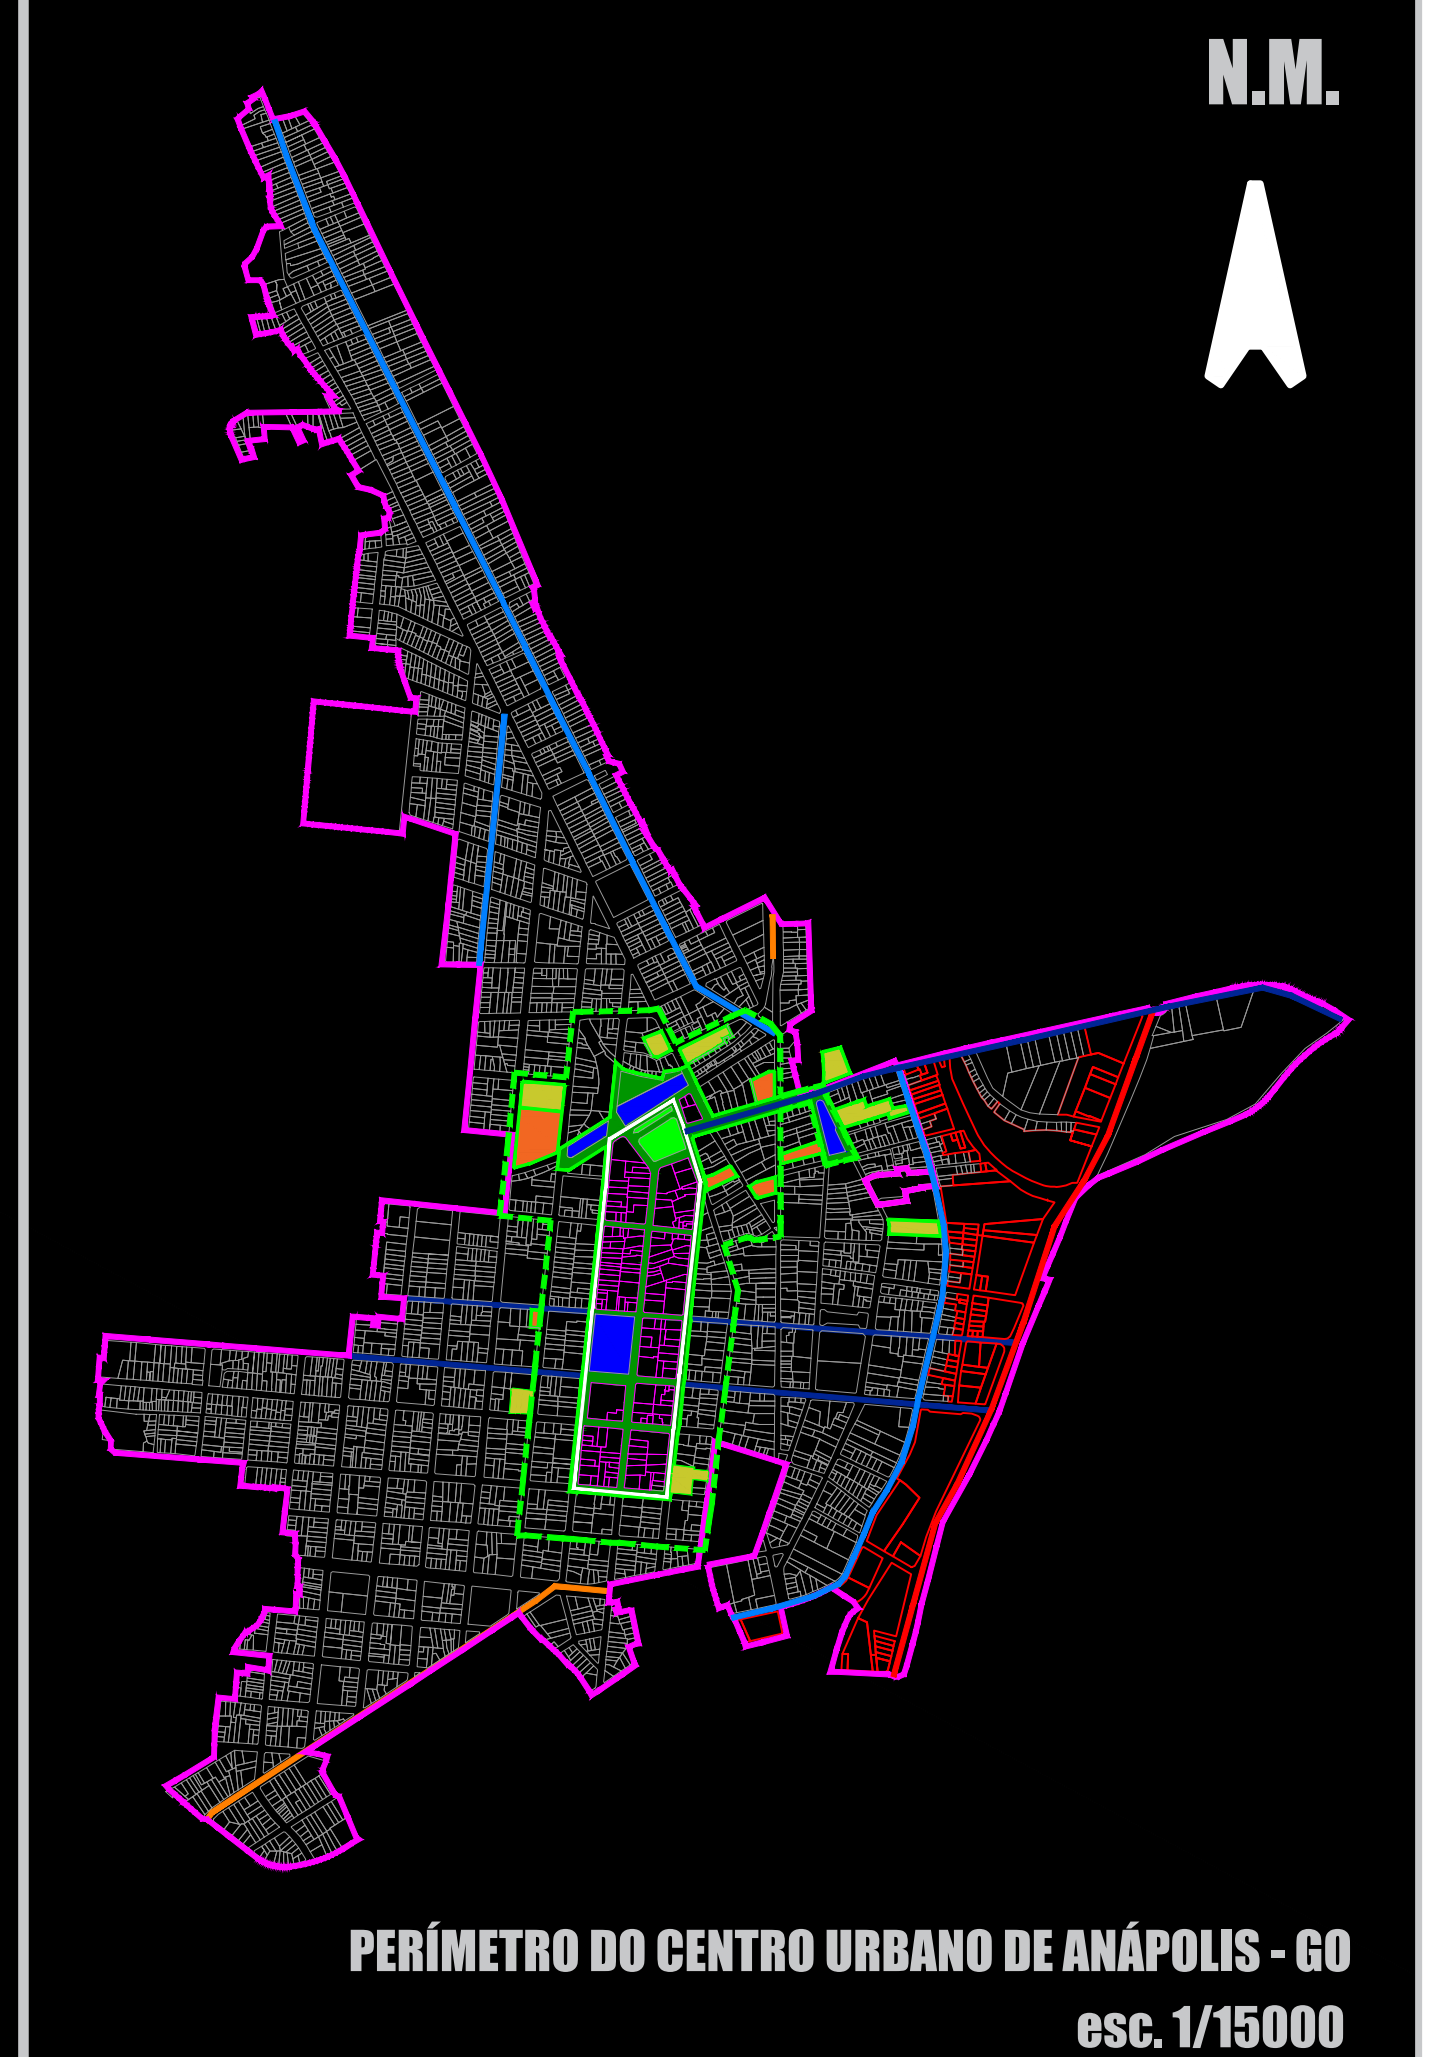
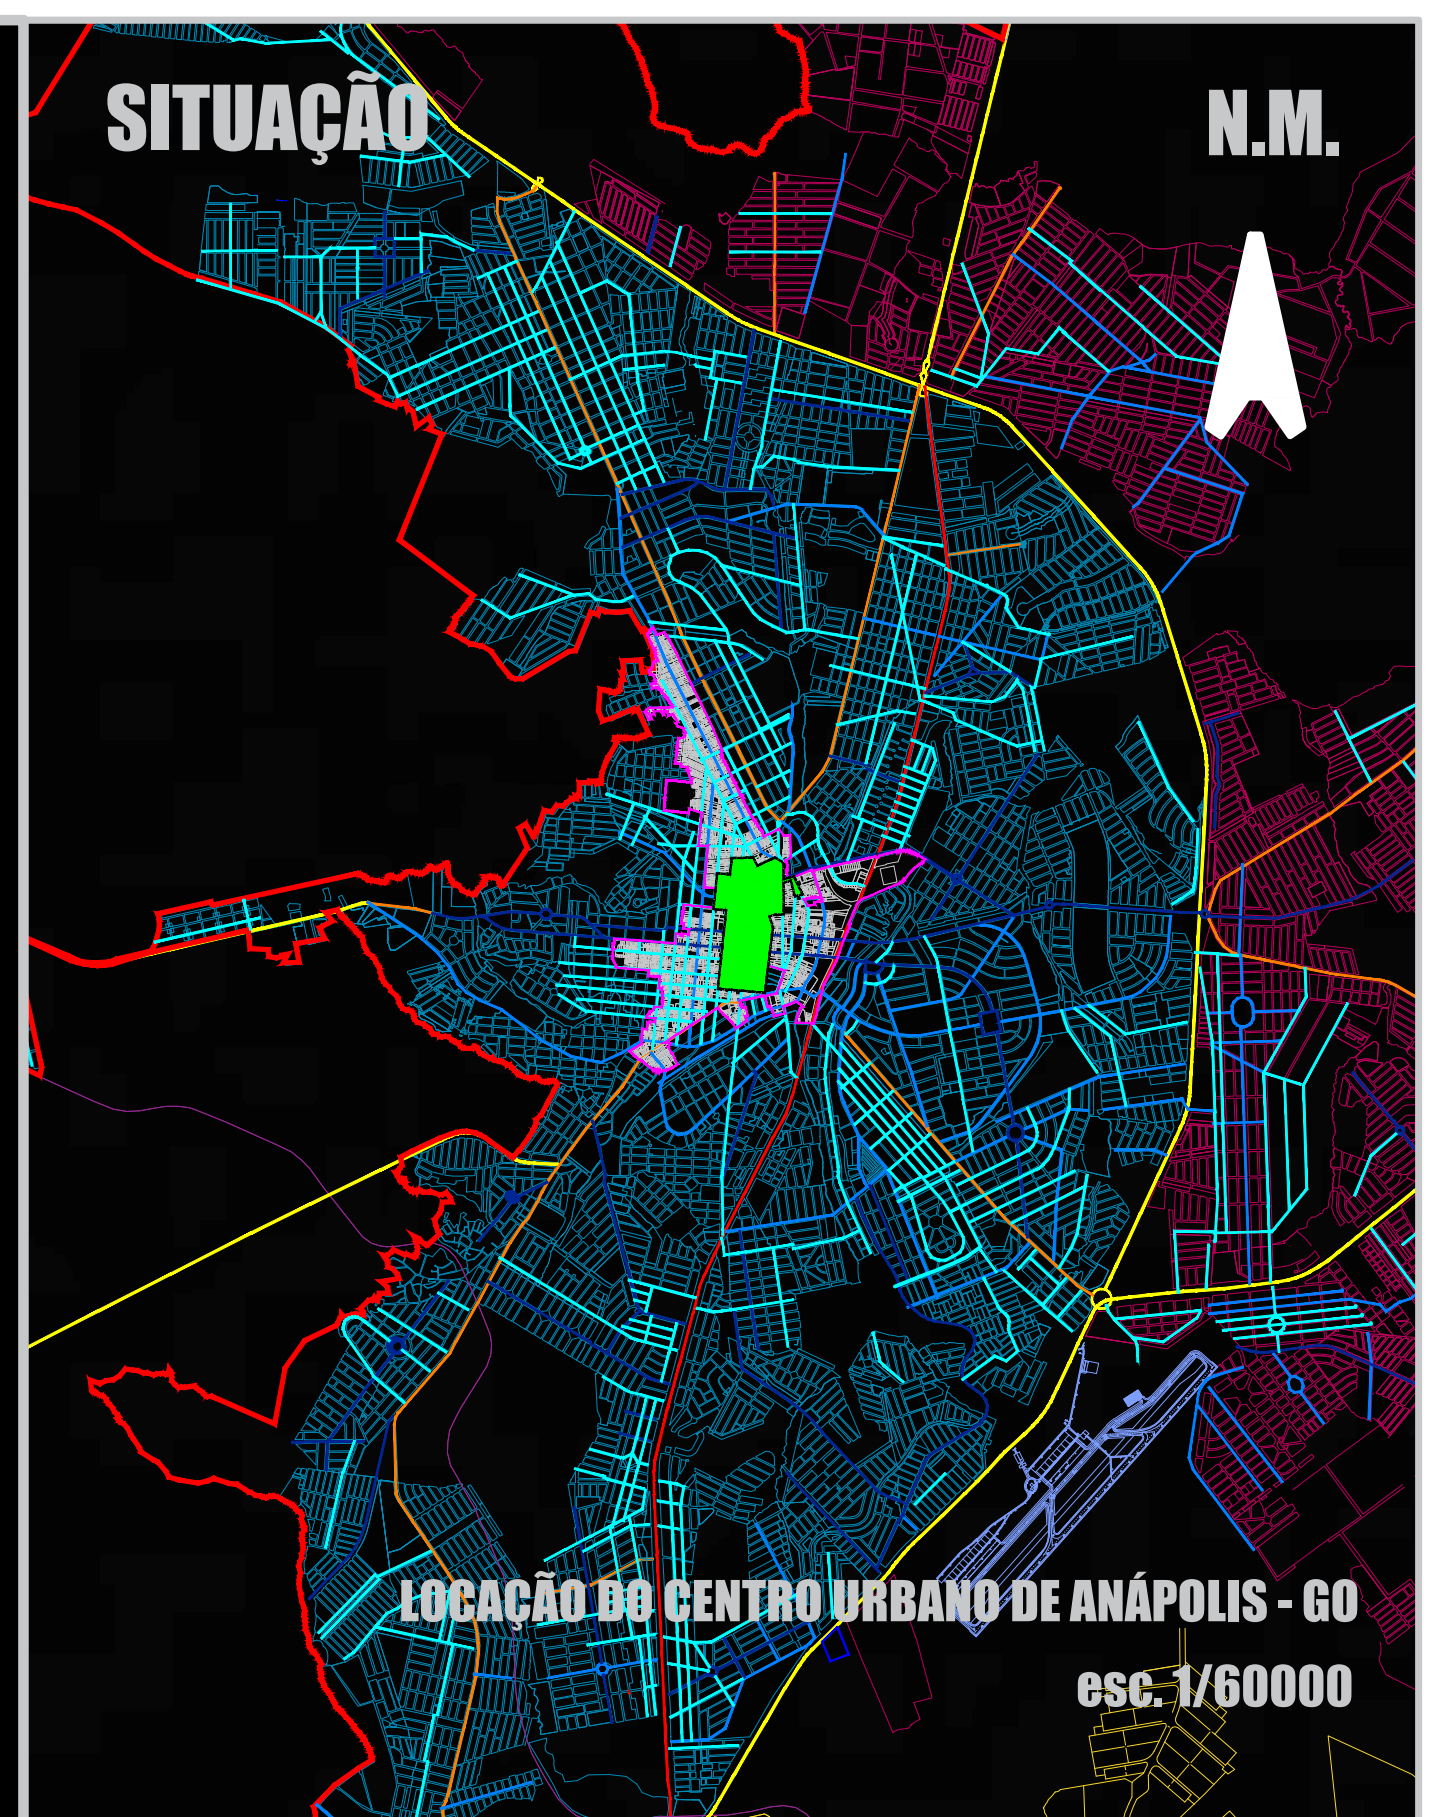


- ÁREA DE INTERVENÇÃO PRINCIPAL
- ÁREA DE INTERVENÇÃO DE TRANSIÇÃO

1. Camelódromo
2. Área de Implantação de Complexo d Múltiplo Uso - Terminal Urbano e Estação Ferroviária
3. Área com possibilidade de Implantação de Equipamento Provisório - Largo da Estação Ferroviária
4. Área de Implantação de Equipamento Provisória para Camelôs e Ambulantes - Praça Americano do Brasil
5. Praça das Mães
6. Praça Bom Jesus
7. Área de Implantação de Edifício Misto - Salas comerciais, Estacionamento Vertical e/ou Horizontal, e Habitação Social

	Ruas com potencial de Intervenção
	Áreas Públicas de Intervenção
	Potencial de desapropriação - Estacionamento Horizontal e/ou Vertical
	Potencial de desapropriação - Estacionamento Horizontal e/ou Vertical
	Potencial de Percurso do VCP(Veículo Coletivo Público)
	Quadras com potencial de intervenção de fachada
	Ponto de partida da descrição do perímetro (vide carimbo)

**PLANTA URBANA - RECORTE TERRITORIAL ESC. 1/1500**

CONTÊDOR		
UBRA		
REGULARIZAÇÃO DO CENTRO URBANO DE ANAPÓLIS		
ENDEREÇO		
ÁREA DE INTERVENÇÃO PRINCIPAL - NA ZONA CENTRAL, PARTINDO DA TRAVESSA JOÃO BUITA, SEGUE A DIREITA NA RUA LEOPOLDO DE BULHOES, A ESQUERDA NA AV. XAVIER DE ALMEIDA, CONTORNA A PRAÇA DAS MÃES, SEGUE A ESQUERDA NA AV. XAVIER DE ALMEIDA, A ESQUERDA NA RUA 7 DE SETEMBRO, A DIREITA NA RUA 15 DE DEZEMBRO, A DIREITA NA RUA SENADOR MARDONCHEN SOCRATES DINIZ, A DIREITA NA RUA GAL. JOAQUIM INACIO, A ESQUERDA NA RUA DE SERVIÇO DO MERCADO JONATAM, SEGUE A DIREITA NA RUA 14 DE JULHO, SEGUE A DIREITA NA LINHA DO TREM, A ESQUERDA NA RUA GENERAL JOAQUIM INACIO, ATÉ O PONTO NÚM. 1		
ÁREA DE INTERVENÇÃO DE TRANSIÇÃO - NA ZONA CENTRAL, PARTINDO DA ESQUINA ENTRE A RUA 14 DE JULHO E RUA COELHO MAGALHÃES, SEGUE NA RUA NA RUA LEOPOLDO DE BULHOES, NA RUA ERMETI SIMONETTI, NA PRAÇA OESTE, NA RUA DR. GENSERICO, NA AV. XAVIER DE ALMEIDA, CONTORNA A PRAÇA DAS MÃES, RETORNA PELA AV. XAVIER DE ALMEIDA, SEGUE NA RUA DR. GENSERICO, NA TRAVESSA DONA SENHORA, NA RUA 7 DE SETEMBRO, NA RUA CONDE ALCANTARA CELHO, NA RUA 14 DE JULHO, NA RUA RUI BARBOSA, NA RUA QUINTINO BOCAIÚVA, NA TRAVESSA GEDEON, NA RUA 14 DE JULHO E ATÉ A RUA COELHO MAGALHÃES.		
ÁREAS (ESTIMATIVAS)		
ÁREA DE INTERVENÇÃO PRINCIPAL		
RUA (PISTA DE ROLAGEM E CALÇADAS)		75.106 m²
EQUIPAMENTOS (CAMELÔNIO E TERMINAL)		9.245 m²
LARGO DA ESTAÇÃO E PRAÇAS		17.958 m²
ÁREA DE INTERVENÇÃO DE TRANSIÇÃO		
CALÇADAS		27.680 m²
DATA		
Anápolis, 10 de agosto de 2025		